




**MACAGNI SRL**  
BENESSERE BAMBINO

AREA DI SICUREZZA - PLINTI DI FONDAZIONE  
ARTICOLO


10092  
CODICE ARTICOLO

Scala 1 : 100

1

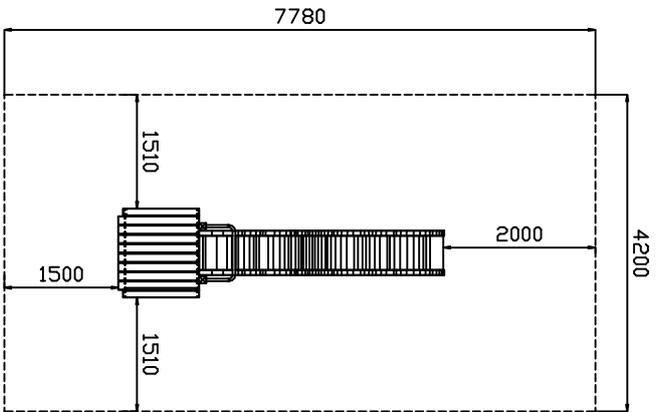

2

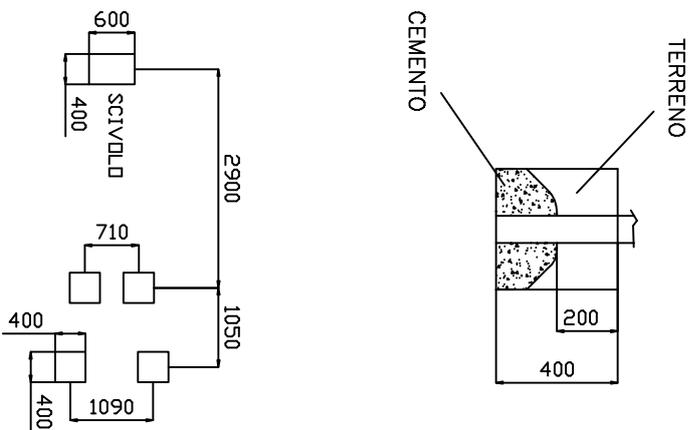

2	ALTEZZA SCAVO PER INFILTRAZIONE PALO DISTANZA PLINTI PER INFILTRAZIONE PALO
1	AREA NECESSARIA PER LA SICUREZZA DEL GIUOCO 32.5 mq CHE SI ESTENDE PER UN PERIMETRO DI 24 m INTORNO AL GIUOCO

Quant. Pezzi	Figura	Denominazione	Finitura	Codice	Rev.
				10092	0

Tolleranze Generali	
↔ 2)	+ 5 cm
↔ 1)	+ 2 cm

Riferim. TAV

Revisione		Data	07 - 03 - 00	Motivo	PRIMA EMISSIONE	Redatto		Verific. e Approvato
-----------	--	------	--------------	--------	-----------------	---------	--	----------------------