




MACAGI srl
benessere bambino

ESERCIZIO CON BARRE
ARTICOLO

50051
CODICE ARTICOLO

SCALA 1 : 50

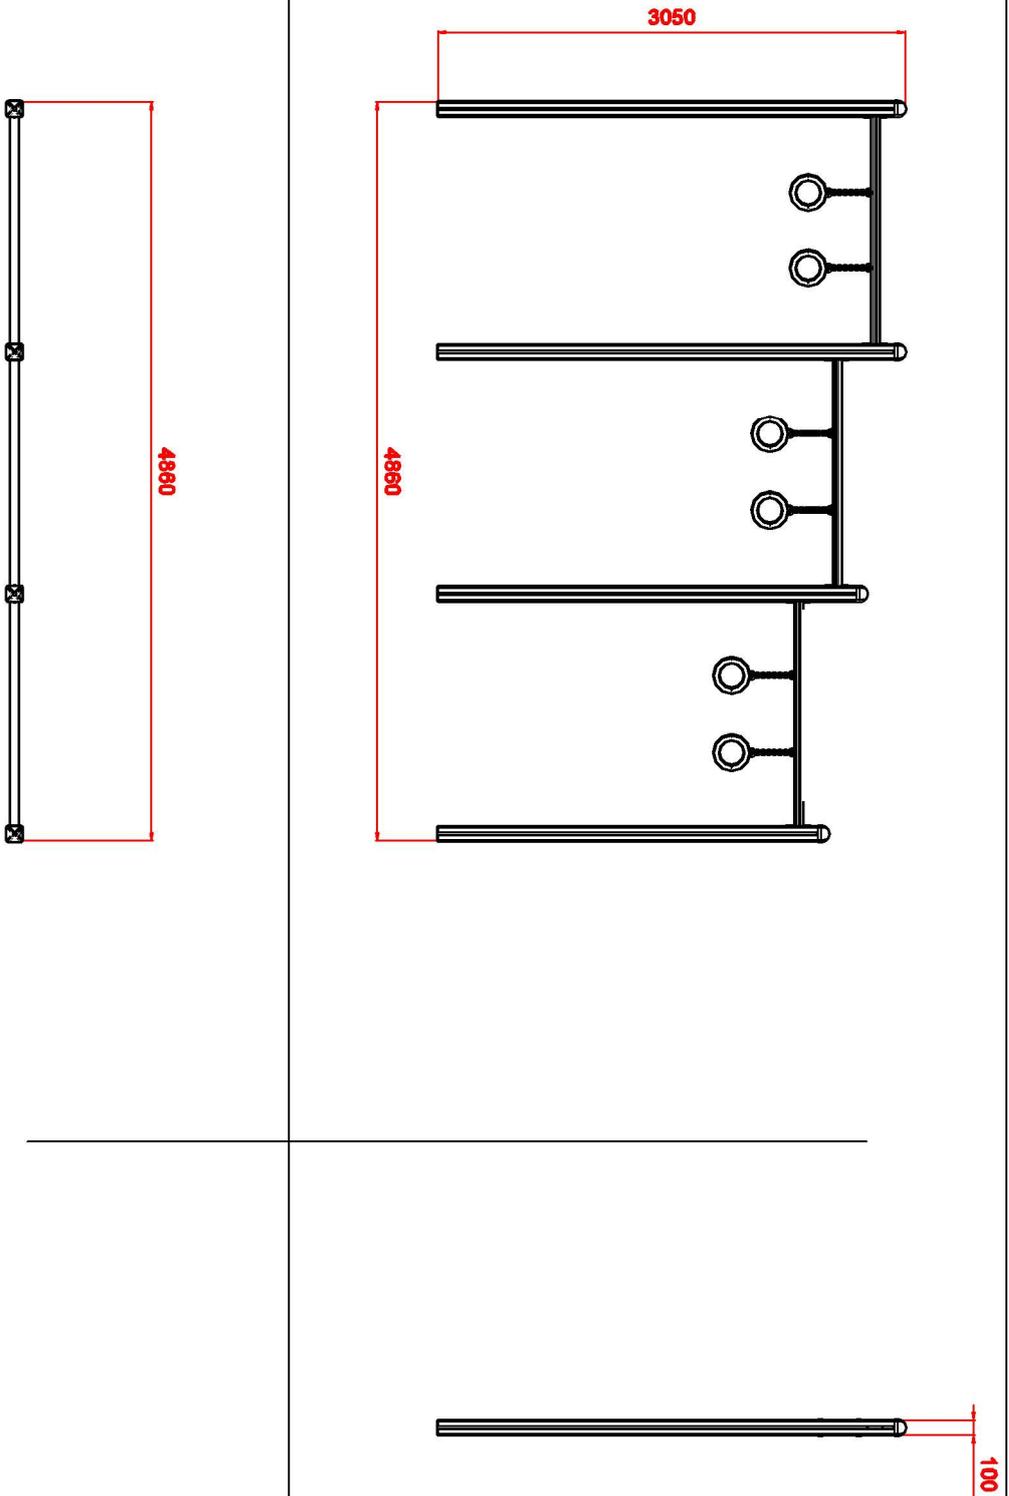

1	ESERCIZIO CON BARRE: PIANTA E PROSPETTI	Verniciato Acrilico	50051	Rev.
Quant. Pezzi	Figura	Denominazione	Finitura	Codice

≠	± 1 mm
∅	± 1 mm
↔	± 2 mm
Tolleranze Generali	

Riferim. TAV

1
Revisione
01/09/2020
Data

Aggiunta decorazioni laterali
Motivo

Redatto

Verific. e Approvato