




MACCAGI SRL
BENESSERE BAMBINO



PLINTI DI FONDAZIONE
ARTICOLO

512
CODICE ARTICOLO

Scala 1 : 50

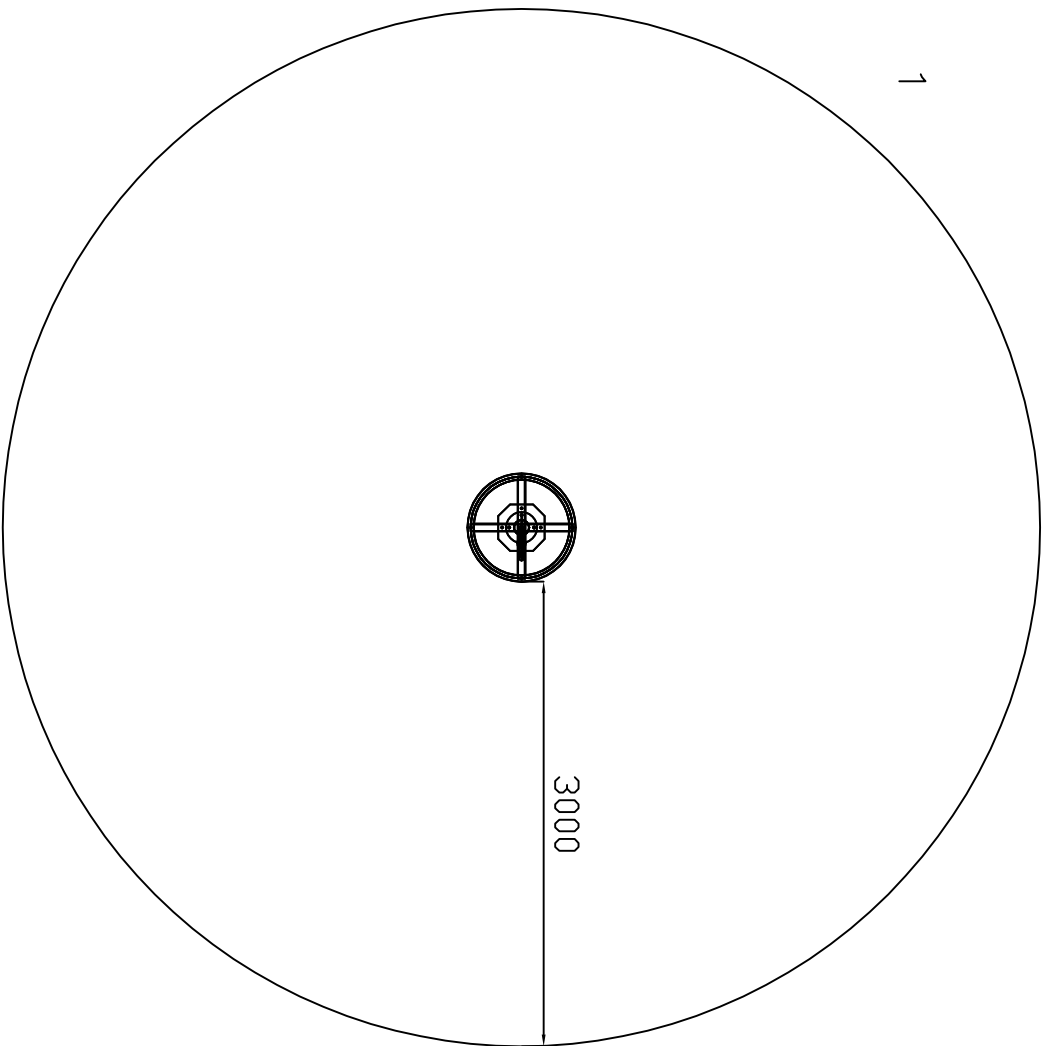

2

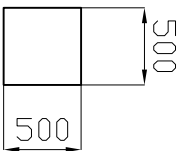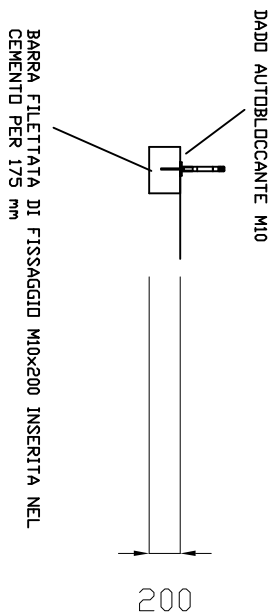

Quant. Pezzi	Figura	Denominazione	Finitura	Codice	Rev.
2		ALTEZZA SCAVO PER INFILTRAZIONE PALO DISTANZA PLINTI PER INFILTRAZIONE PALO			0
1		AREA NECESSARIA PER LA SICUREZZA DEL GIDCO 35 mq		512	0

Tolleranze Generali	
↔ 2)	+ 5 cm
↔ 1)	+ 2 cm

Riferim. TAV

Revisione	Data	Motivo	PRIMA EMISSIONE	Redatto	Verific. e Approvato
	17 - 11 - 99				