




MACAGNI SRL
BENESSERE BAMBINO

AREA DI SICUREZZA - PLINTI DI FONDAZIONE
ARTICOLO


609 AC
CODICE ARTICOLO

Scala 1 : 75



1

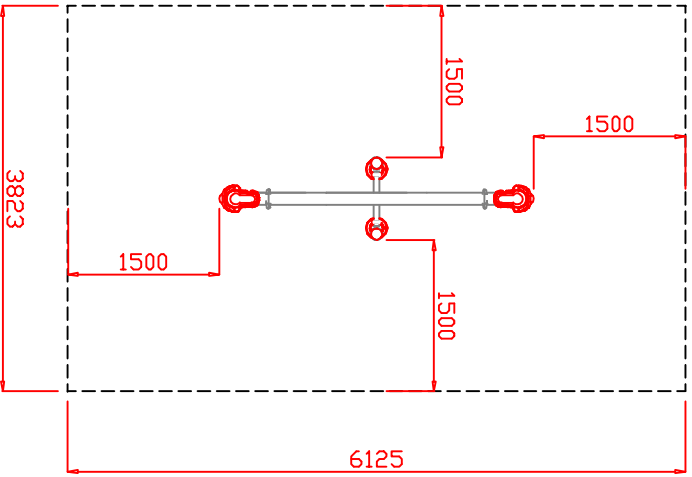

2

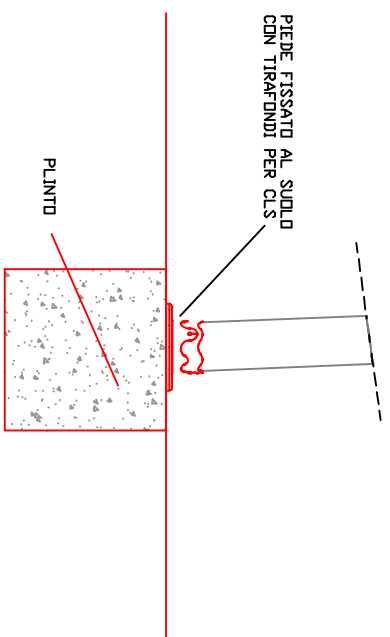

Buca per pneumatico

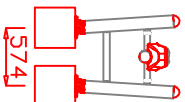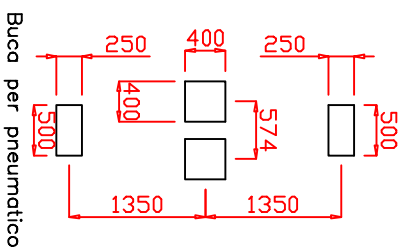

Quant. Pezzi	Figura	Denominazione	Finitura	Codice	Rev.
2		ALTEZZA SCAVO PER INFILTRAZIONE PALO DISTANZA PLINTI PER INFILTRAZIONE PALO		609 AC	0
1		AREA NECESSARIA PER LA SICUREZZA DEL GIDCO 23,41 mq			0
Revisione		PRIMA EMISSIONE		Redatto	
		Motivo			
		Data 25-06-2010			

Tolleranze Generali	
↔ 2)	± 5 cm
↔ 1)	± 2 cm

Riferim. TAV

Verific. e Approvato

File

609 AC

Directories

NormeISO