



MACAGI SRI
benessere bambino

ALTALENA STRONG MIX



ARTICOLO

CODICE ARTICOLO

610M2

SCALA 1 : 60

**Mattonella
Antitrauma 37,5 mq**

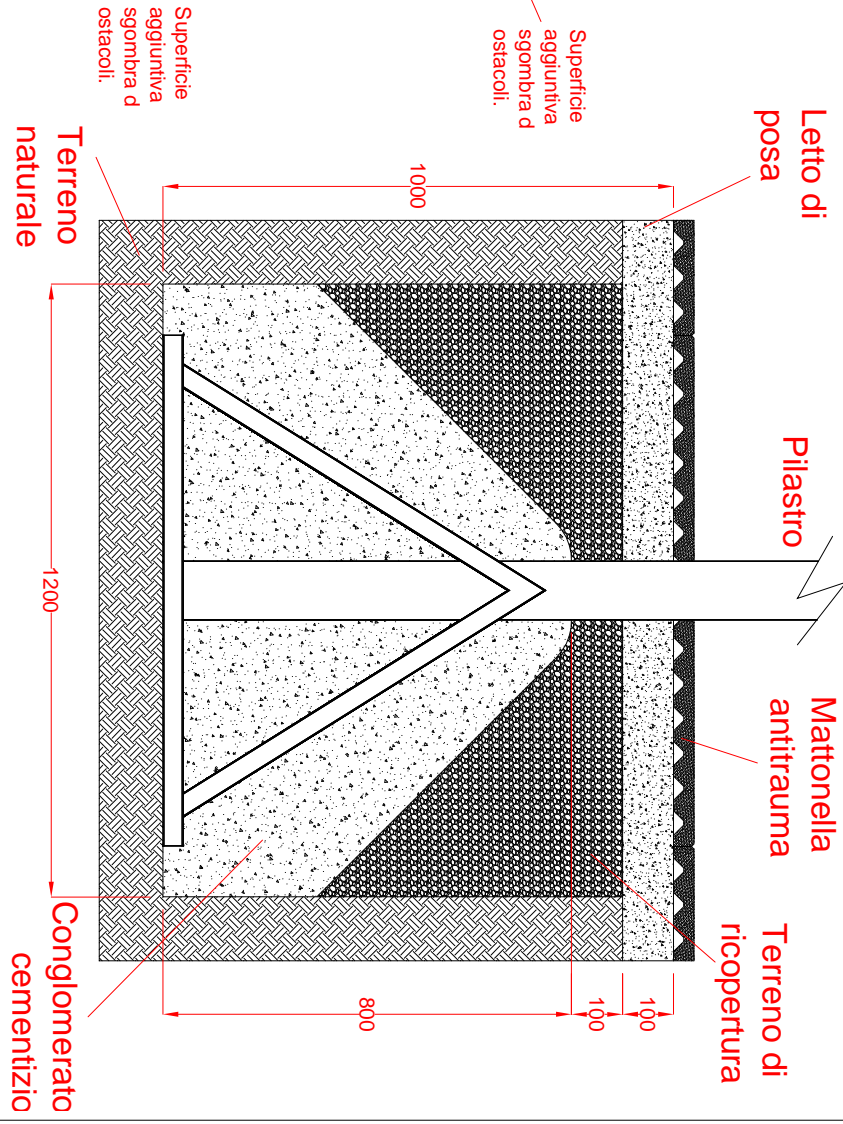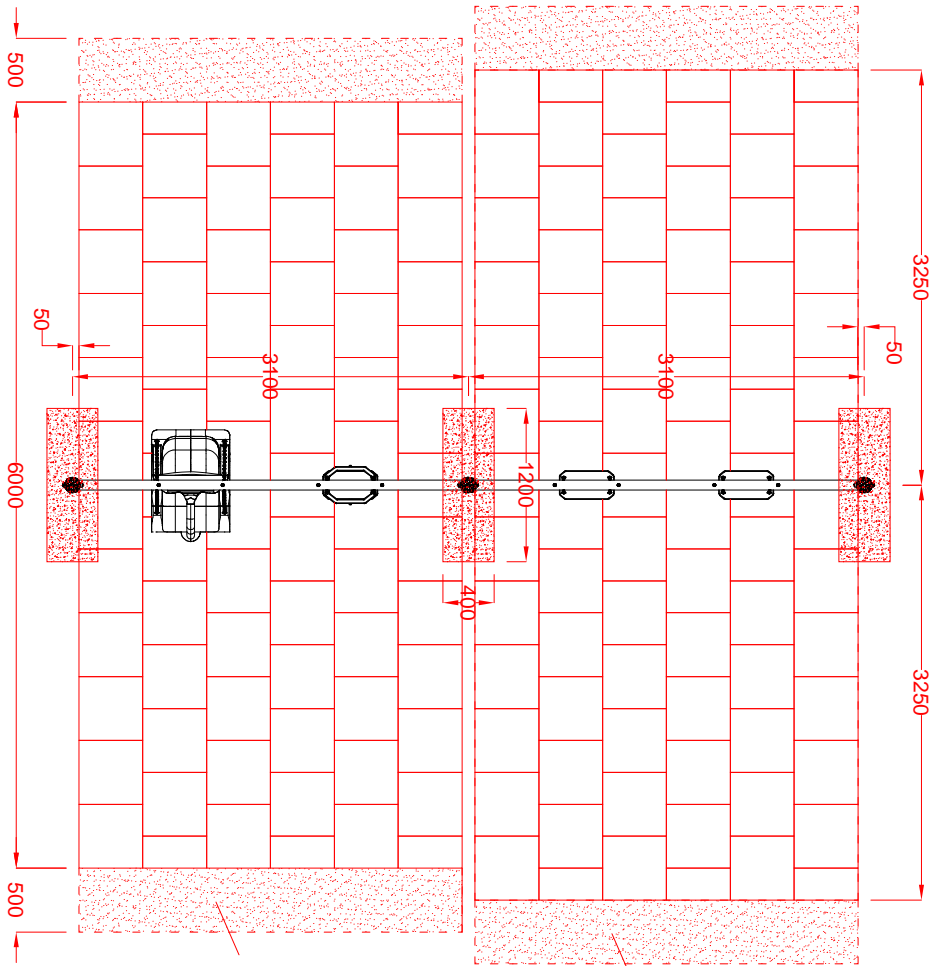

Superficie aggiuntiva sgombra d ostacoli.

Superficie aggiuntiva sgombra d ostacoli.

Letto di posa

Pilastro

Mattonella antitrauma

Terreno di ricopertura

Terreno naturale

Conglomerato cementizio

Quant. Pezzi:	1	Figura	ALTALENA STRONG MIX: Area di Impatto, Fondazioni	Verniciato Acrilico	610M2	Rev.
Denominazione				Finitura		
Revisione	0	04/06/2019	Data	Prima Emissione	Cristian M.	Redatto
Motivo						Verific. e Approvato

≠	± 1 mm
∅	± 1 mm
↔	± 2 mm
Tolleranze Generali	

Riferim. TAV