






MACAGNI SRL
BENESSERE BAMBINO

AREA DI SICUREZZA - PLINTI DI FONDAZIONE
ARTICOLO

622
CODICE ARTICOLO

Scala 1 : 50

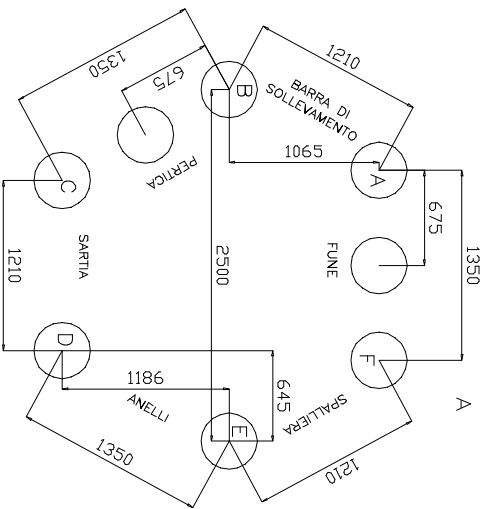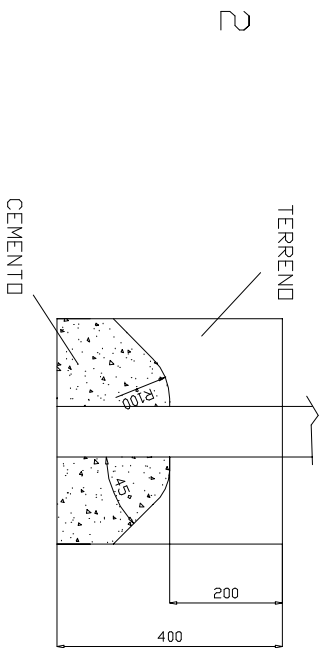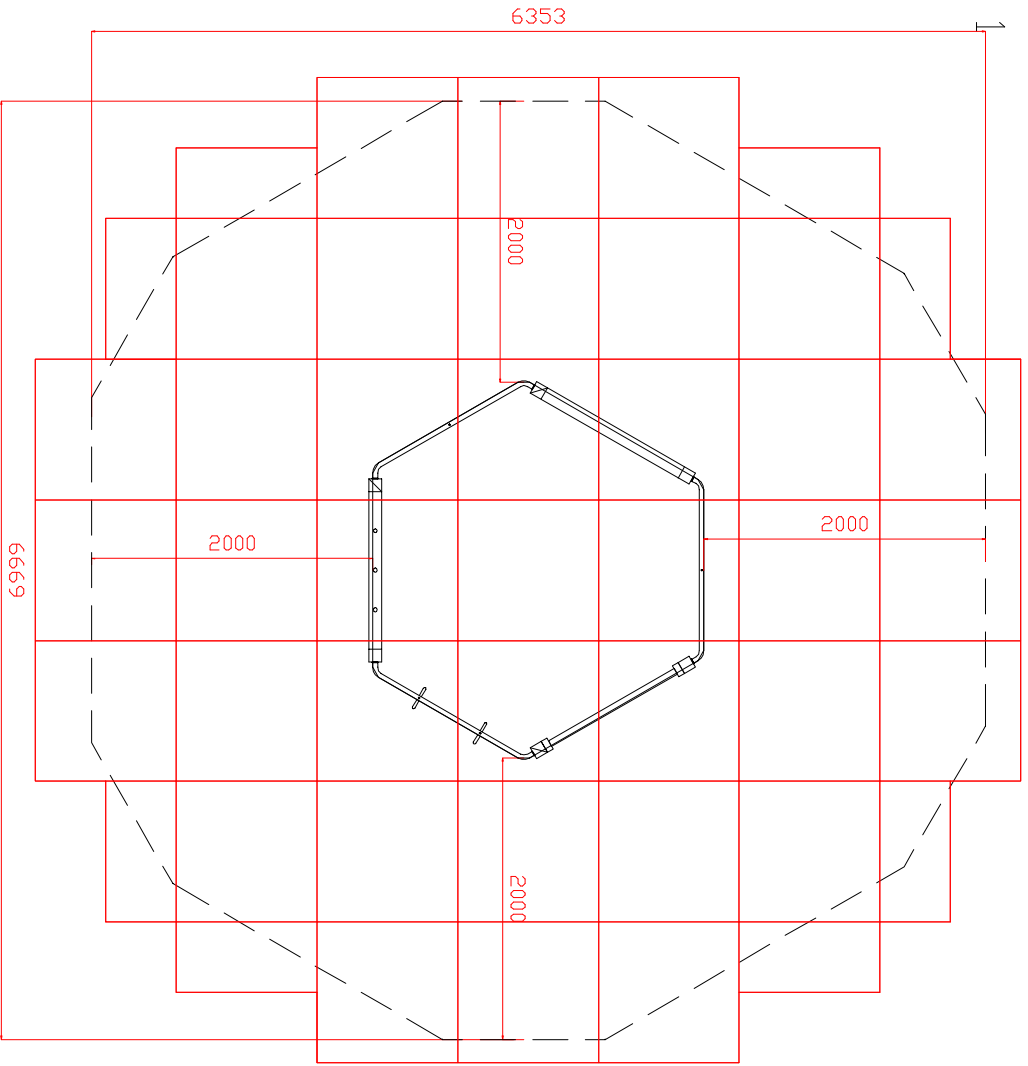

Revisione		Data	13 - 09 - 11	Motivo	AGGIORNAMENTO	Redatto		Verific. e Approvato							
Quant. Pezzi	Figura	Denominazione		Finitura		Codice		Rev.							
2		ALTEZZA SCAVO PER INFILTRAZIONE PALO DISTANZA PLINTI PER INFILTRAZIONE PALO				622		0							
1		AREA DI IMPATTO SECONDO NORMA UNI 1176:2008 AREA CON PAVIMENTAZIONE ANTITRAUMA 41 mq	34 mq												
<table border="1"> <tr> <td>←→</td> <td>± 5 cm</td> </tr> <tr> <td>←→</td> <td>± 2 cm</td> </tr> <tr> <td>←→</td> <td>± 2 cm</td> </tr> </table>										←→	± 5 cm	←→	± 2 cm	←→	± 2 cm
←→	± 5 cm														
←→	± 2 cm														
←→	± 2 cm														
Riferim. TAV															