




MACCAGI SRL
BENESSERE BAMBINO

PALESTRA PALESTRA ATTREZZATA
ARTICOLO

625
CODICE ARTICOLO

SCALA 1 : 30

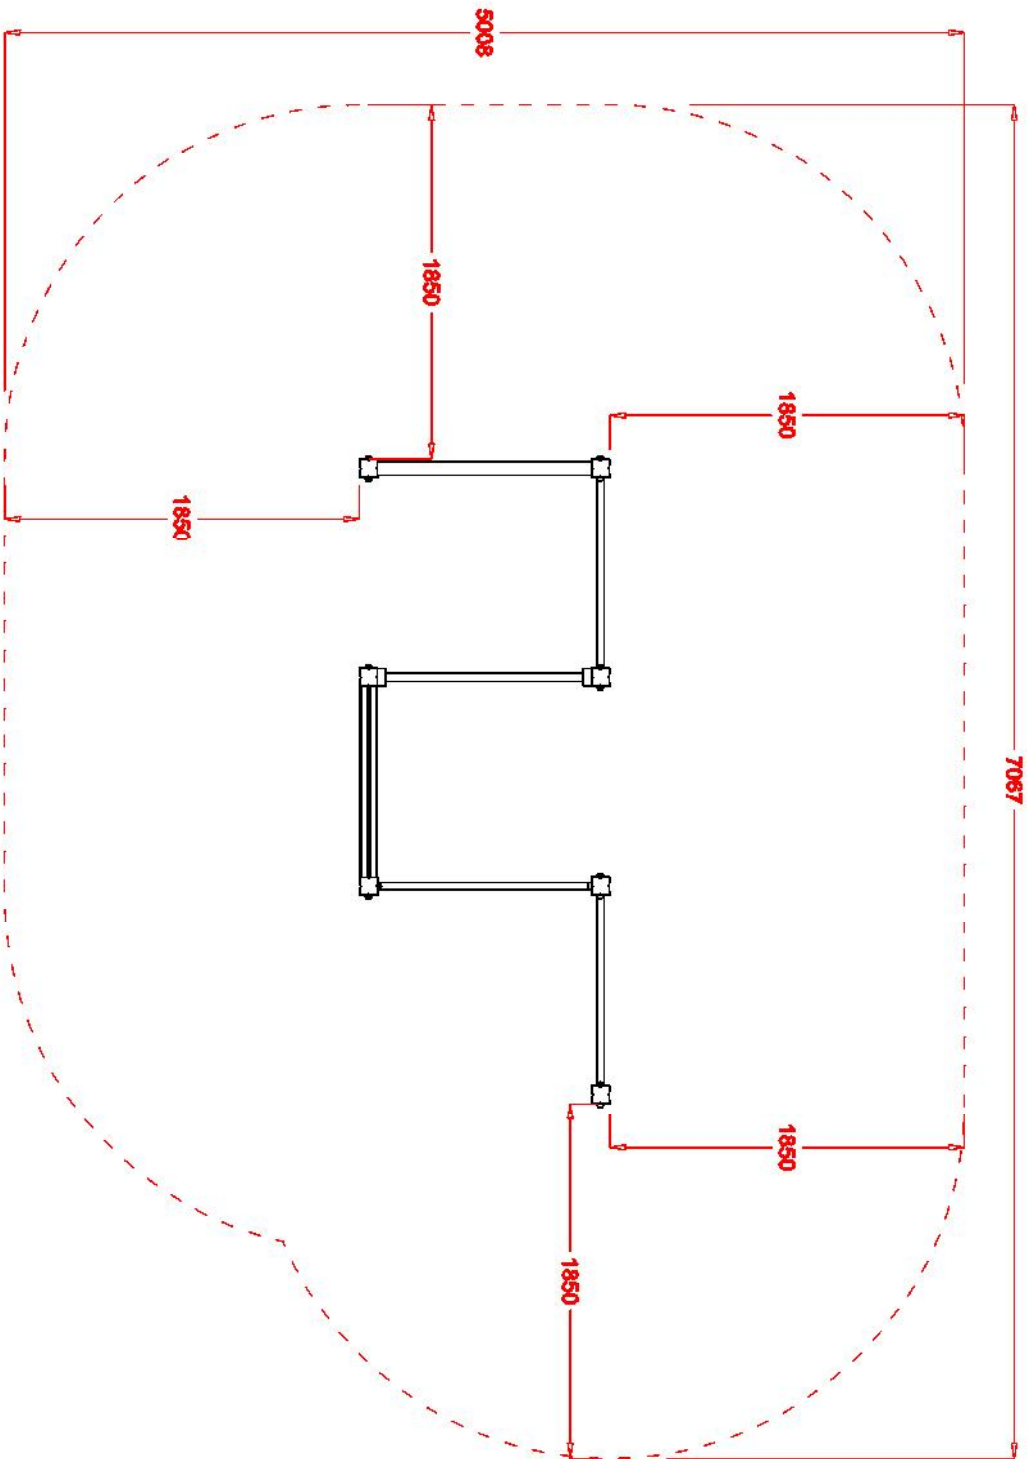

Quant. Pezzi	1	AREA DI IMPATTO	Denominazione	Verniciato acrilico	625	0
Figura	1			Finitura	Codice	Rev.

≠	± 1 mm
∅	± 1 mm
↔	± 2 mm

Tolleranze Generali

Riferim. TAV

Revisione	0	27/04/2015	Data	Prima Emissione	Motivo	Cristian Molini	Redatto	Verific. e Approvato
-----------	---	------------	------	-----------------	--------	-----------------	---------	----------------------