




MACCAGGI SRL
BENESSERE BAMBINO

AREA DI SICUREZZA - PLINTI DI FONDAZIONE
ARTICOLO



626
CODICE ARTICOLO

Scala 1 : 100

1

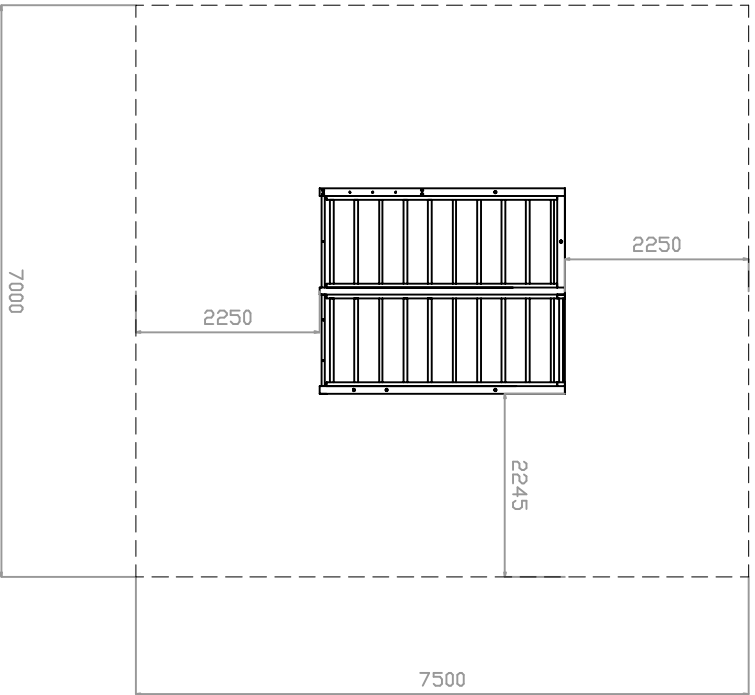

2

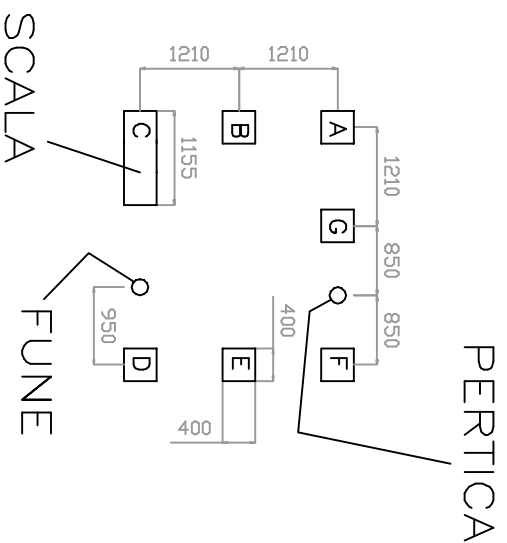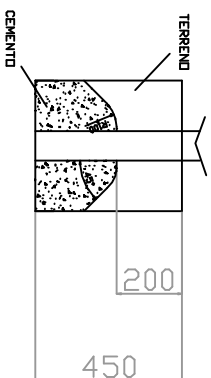

Quant. Pezzi	Figura	Denominazione	Finitura	Codice	Rev.
2		ALTEZZA SCAVO PER INFILTRAZIONE PALO DISTANZA PLINTI PER INFILTRAZIONE PALO		626	0
1		AREA NECESSARIA PER LA SICUREZZA DEL GIUOCO 52 mq CHE SI ESTENDE PER UN PERIMETRO DI 29 m INTORNO AL GIUOCO			0
Revisione					
Data		Motivo		Redatto	
05 - 04 - 00		PRIMA EMISSIONE			

Tolleranze Generali	
↔ 2)	± 5 cm
↔ 1)	± 2 cm

Riferim. TAV

Verific. e Approvato