MACAGI SRL BENESSERE BAMBINO	AREA DI SICUREZZA – PLINTI DI FONDAZIONE ARTICOLO	637 CODICE ARTICOLO	Scala 1:100

1

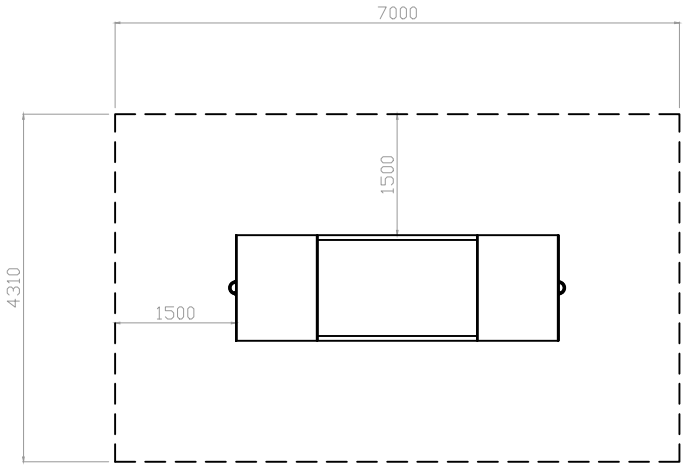

2

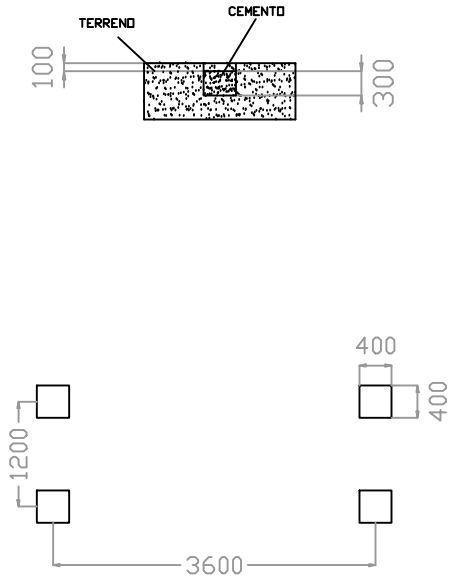

Quant. Pezzi	Figura	Denominazione	Finitura	Codice	Rev.
	1	AREA NECESSARIA PER LA SICUREZZA DEL GIOCO 31 MQ		636	0
	2	ALTEZZA SCAVO PER INFILTRAZIONE PALO DISTANZA PLINTI PER INFILTRAZIONE PALO			0

Tolleranze Generali	
↔ 2)	± 5 cm
↔ 1)	± 2 cm

Riferim. TAV

Revisione		Data 21 / 09 / 2005	Motivo		Redatto		Verific. e Approvato
		PRIMA EMISSIONE					

NormelSO | Directories | 636 | File