






MACAGNI SRL
BENESSERE BAMBINO

AREA DI SICUREZZA - PLINTI DI FONDAZIONE
ARTICOLO

654
CODICE ARTICOLO

Scala 1 : 50

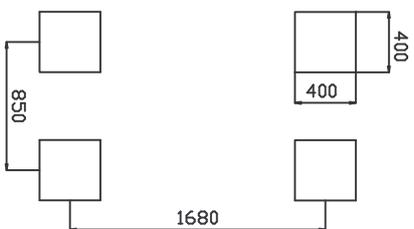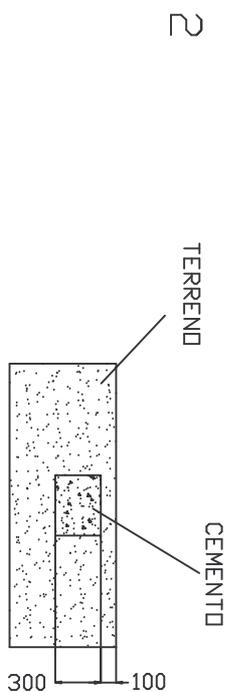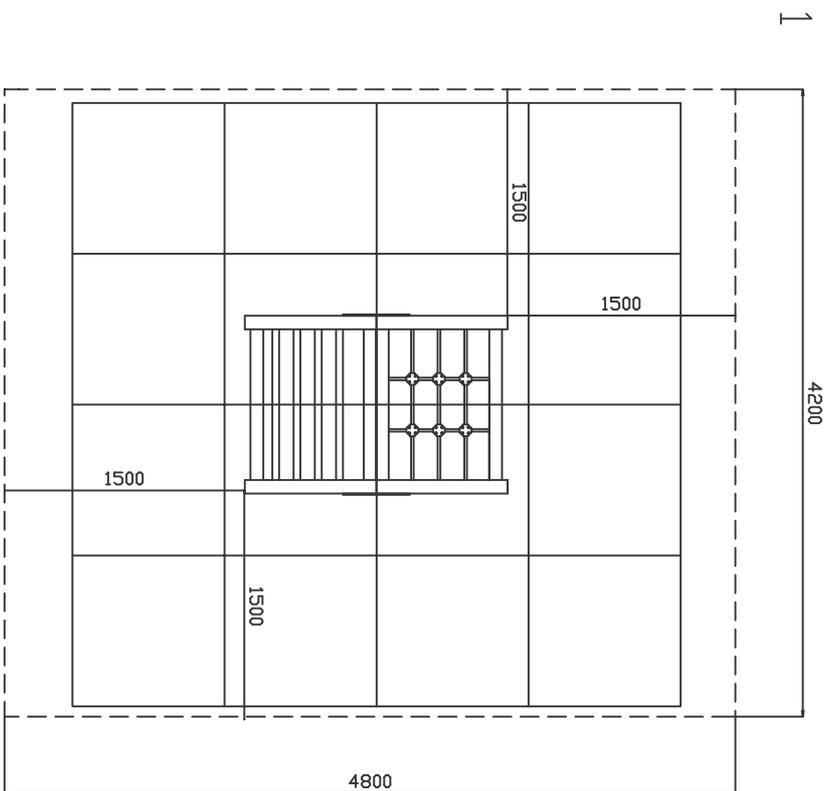

2	ALTEZZA SCAVO PER INFILTRAZIONE PALO DISTANZA PLINTI PER INFILTRAZIONE PALO
1	AREA NECESSARIA PER LA SICUREZZA DEL GIUOCO 20 mq AREA IMPATTO : 16 MQ
Quant. Pezzi	Figura
Denominazione	

Finitura	Codice	Rev.
	654	0

Tolleranze Generali	
↔ 2)	± 5 cm
↔ 1)	± 2 cm

Riferim. TAV

File 654

Directories

NormISO

Revisione	Data	Motivo
	10 - 11 - 99	PRIMA EMISSIONE

Redatto

Verific. e Approvato
