




MACAGNI SRL
BENESSERE BAMBINO

AREA IMPATTO - PLINTI DI FONDAZIONE
ARTICOLO


809JR
CODICE ARTICOLO

Scala 1:100

1

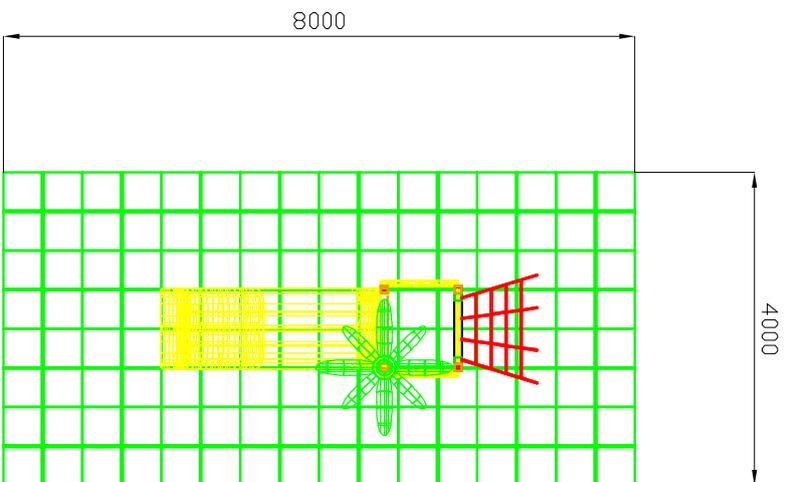

2

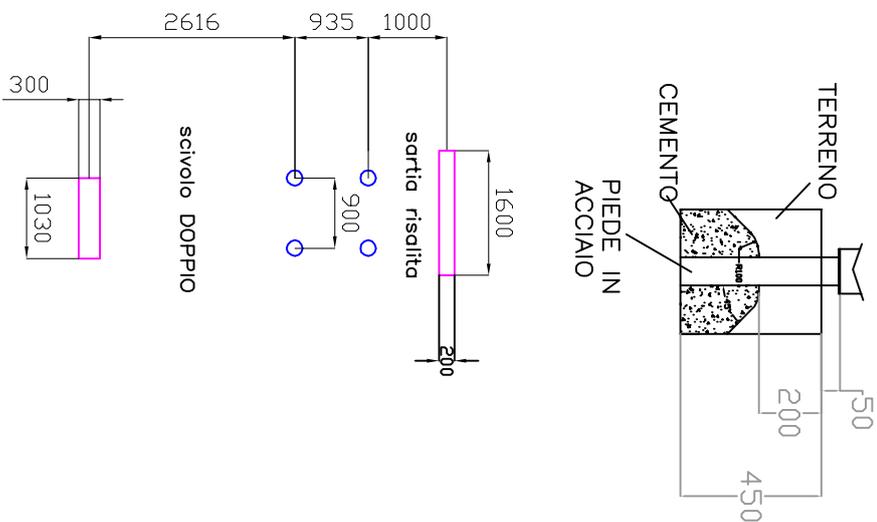

2	ALTEZZA SCAVO PER INFILTRAZIONE PALO DISTANZA PLINTI PER INFILTRAZIONE PALO
1	AREA IMPATTO NECESSARIA 32 mq

Quant. Pezzi	Figura	Denominazione

Revisione	Data	04 - 04 - 00	PRIMA EMISSIONE	Motivo
-----------	------	--------------	-----------------	--------

Finitura	Codice	809jr	Rev.	0
----------	--------	-------	------	---

Tolleranze Generali	
± 5 cm	± 2 cm

Riferim. TAV

Verific. e Approvato