







MACAGI srl
benessere bambino

COMPLESSO PONTE KEA
ARTICOLO

818L
CODICE ARTICOLO

SCALA 1 : 80

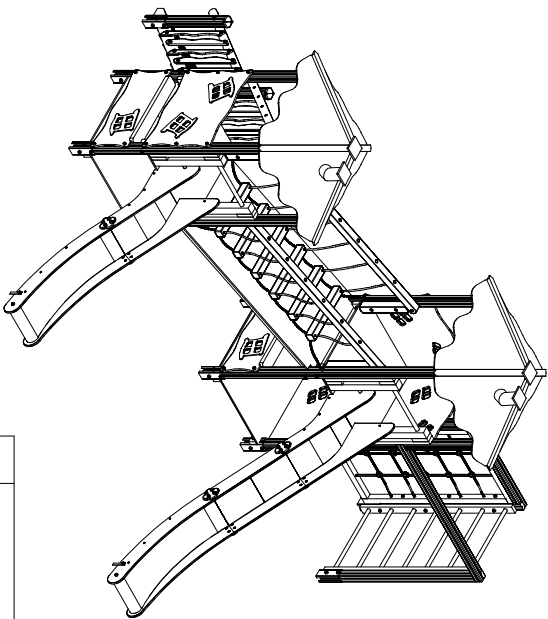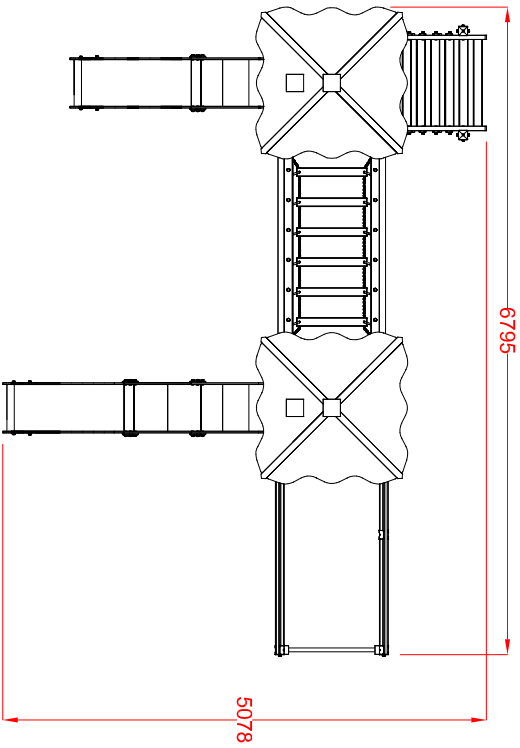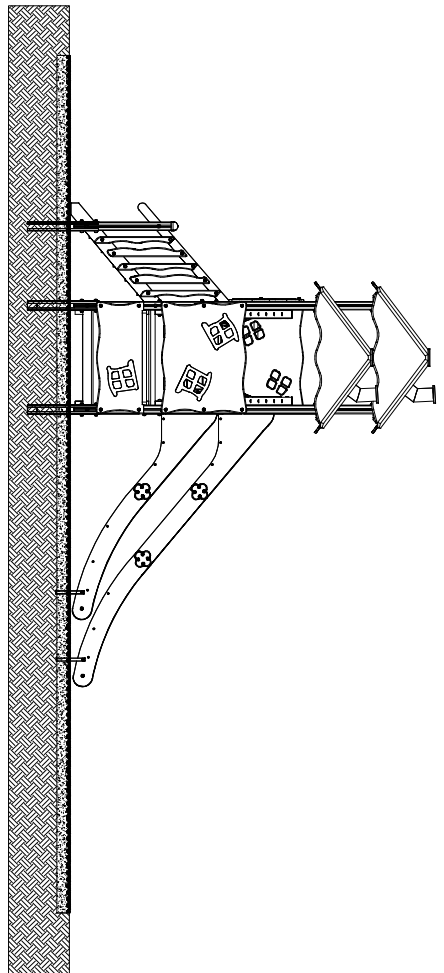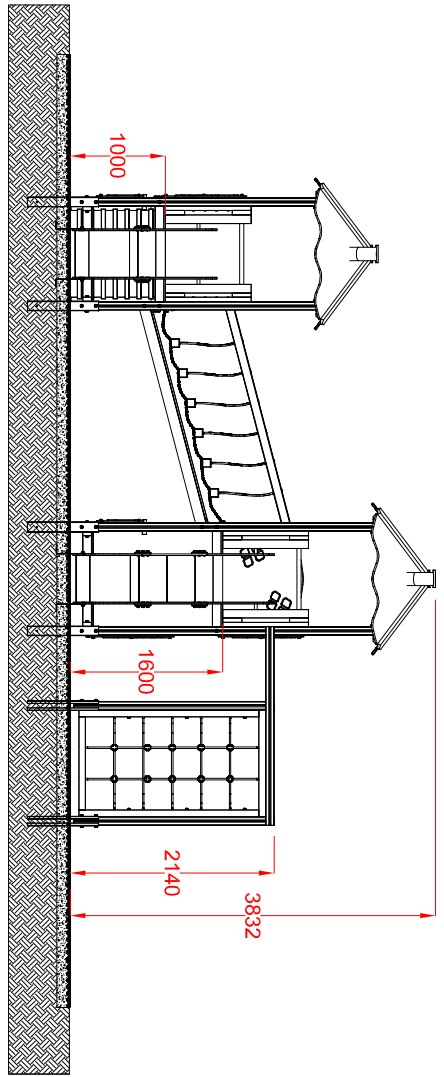

1	COMPLESSO PONTE KEA: Pianta e prospetti	Verniciato Acrilico	818L	Rev.
Quant. Pezzi	Figura	Denominazione	Finitura	Codice

3	24/06/2020	Restyling Articolo	Cristian M.	Redatto
Revisione	Data	Motivo		

≠	± 1 mm
∅	± 1 mm
↔	± 2 mm
Tolleranze Generali	

Riferim. TAV

Verific. e Approvato