MACAGI SRL BENESSERE BAMBINO	TUNNEL DRAGHETTO CURVO_AREA DI IMPATTO_FONDAZIONE ARTICOLO	655PC CODICE ARTICOLO	Scala 1:50

1. AREA DI IMPATTO

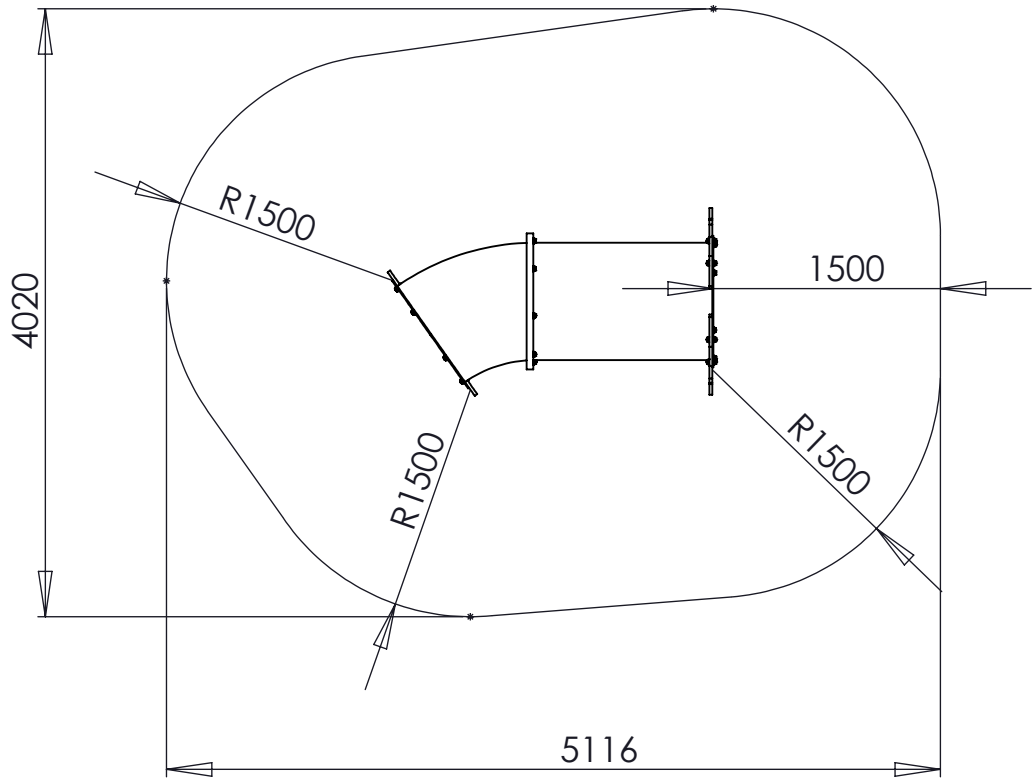

2. FONDAZIONE

FISSARE SU PLATEA CON TIRAFONDI PER CLS.

FISSARE SU TERRENO CON ZANCHE LUNGHE INSERITE
IN BUCHE RIEMPIETE CON CONGLOMERATO CEMENTIZIO E
RICOPERTE DA TERRENO.

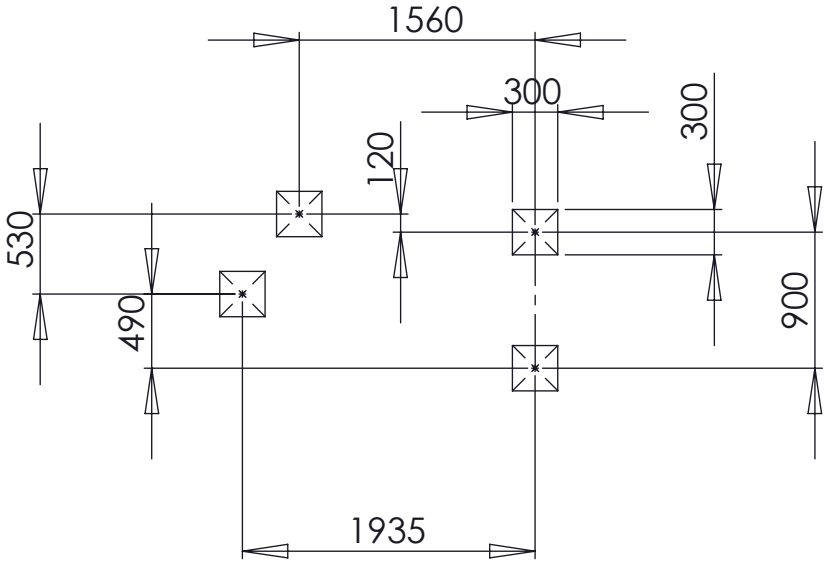

	2	FONDAZIONE			
1	1	AREA DI IMPATTO			
Quant. Pezzi	Figura	Denominazione	Finitura	Codice	Rev.

≠	_
∅	_
↔	_
Tolleranze Generali	

Riferim. TAV

1	08/05/2013		Nicola	
Revisione	Data	Motivo	Redatto	Verific. e Approvato

File