




MACAGI SRL
BENESSERE BAMBINO

K2
ARTICOLO


667
CODICE ARTICOLO

SCALA 1 : 50


Area di impatto: 26 mq

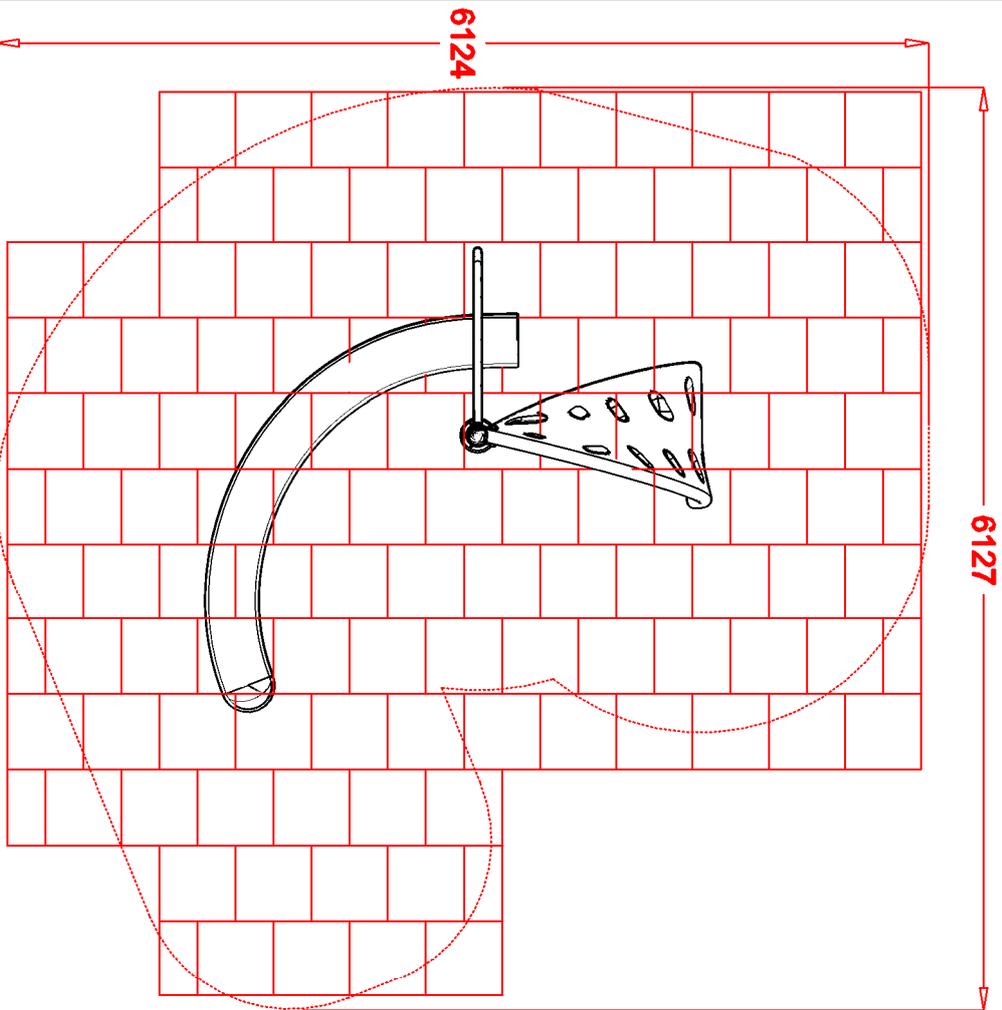

Pavimentazione antitrauma con mattonella 500x1000: 30 mq

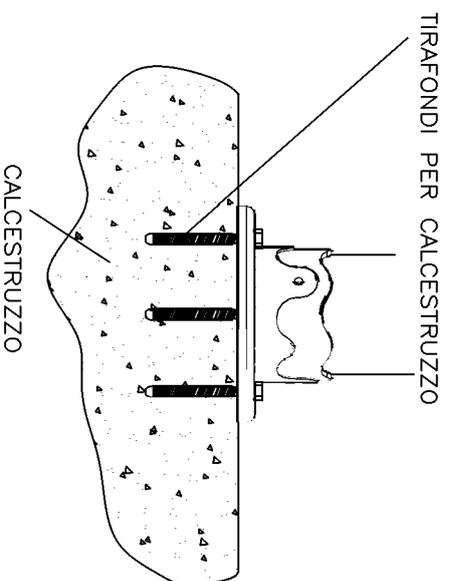

MODELLO DESTINATO AD ESSERE COLLOCATO
SU BASE DI CALCESTRUZZO

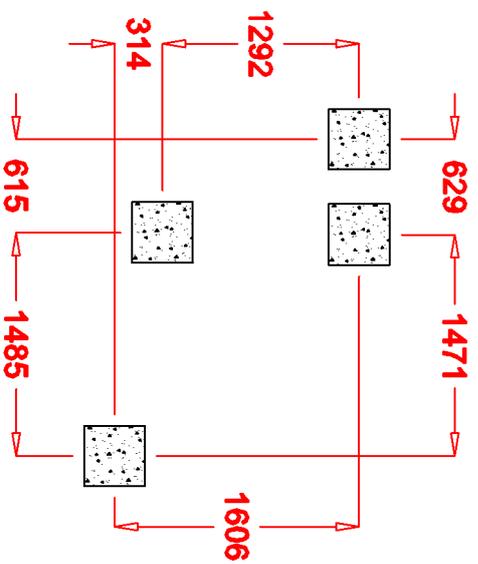

Quant. Pezzi	Figura	:	K2 : Area di Impatto – Fondazioni	Denominazione	Finitura	667	1
0	29/03/2013						

≠	± 1 mm
∅	± 1 mm
↔	± 2 mm
Tolleranze Generali	

Riferim. TAV

Revisione	Data	Prima Emissione	Motivo	Redatto	Verific. e Approvato
0	29/03/2013			Cristian Molini	